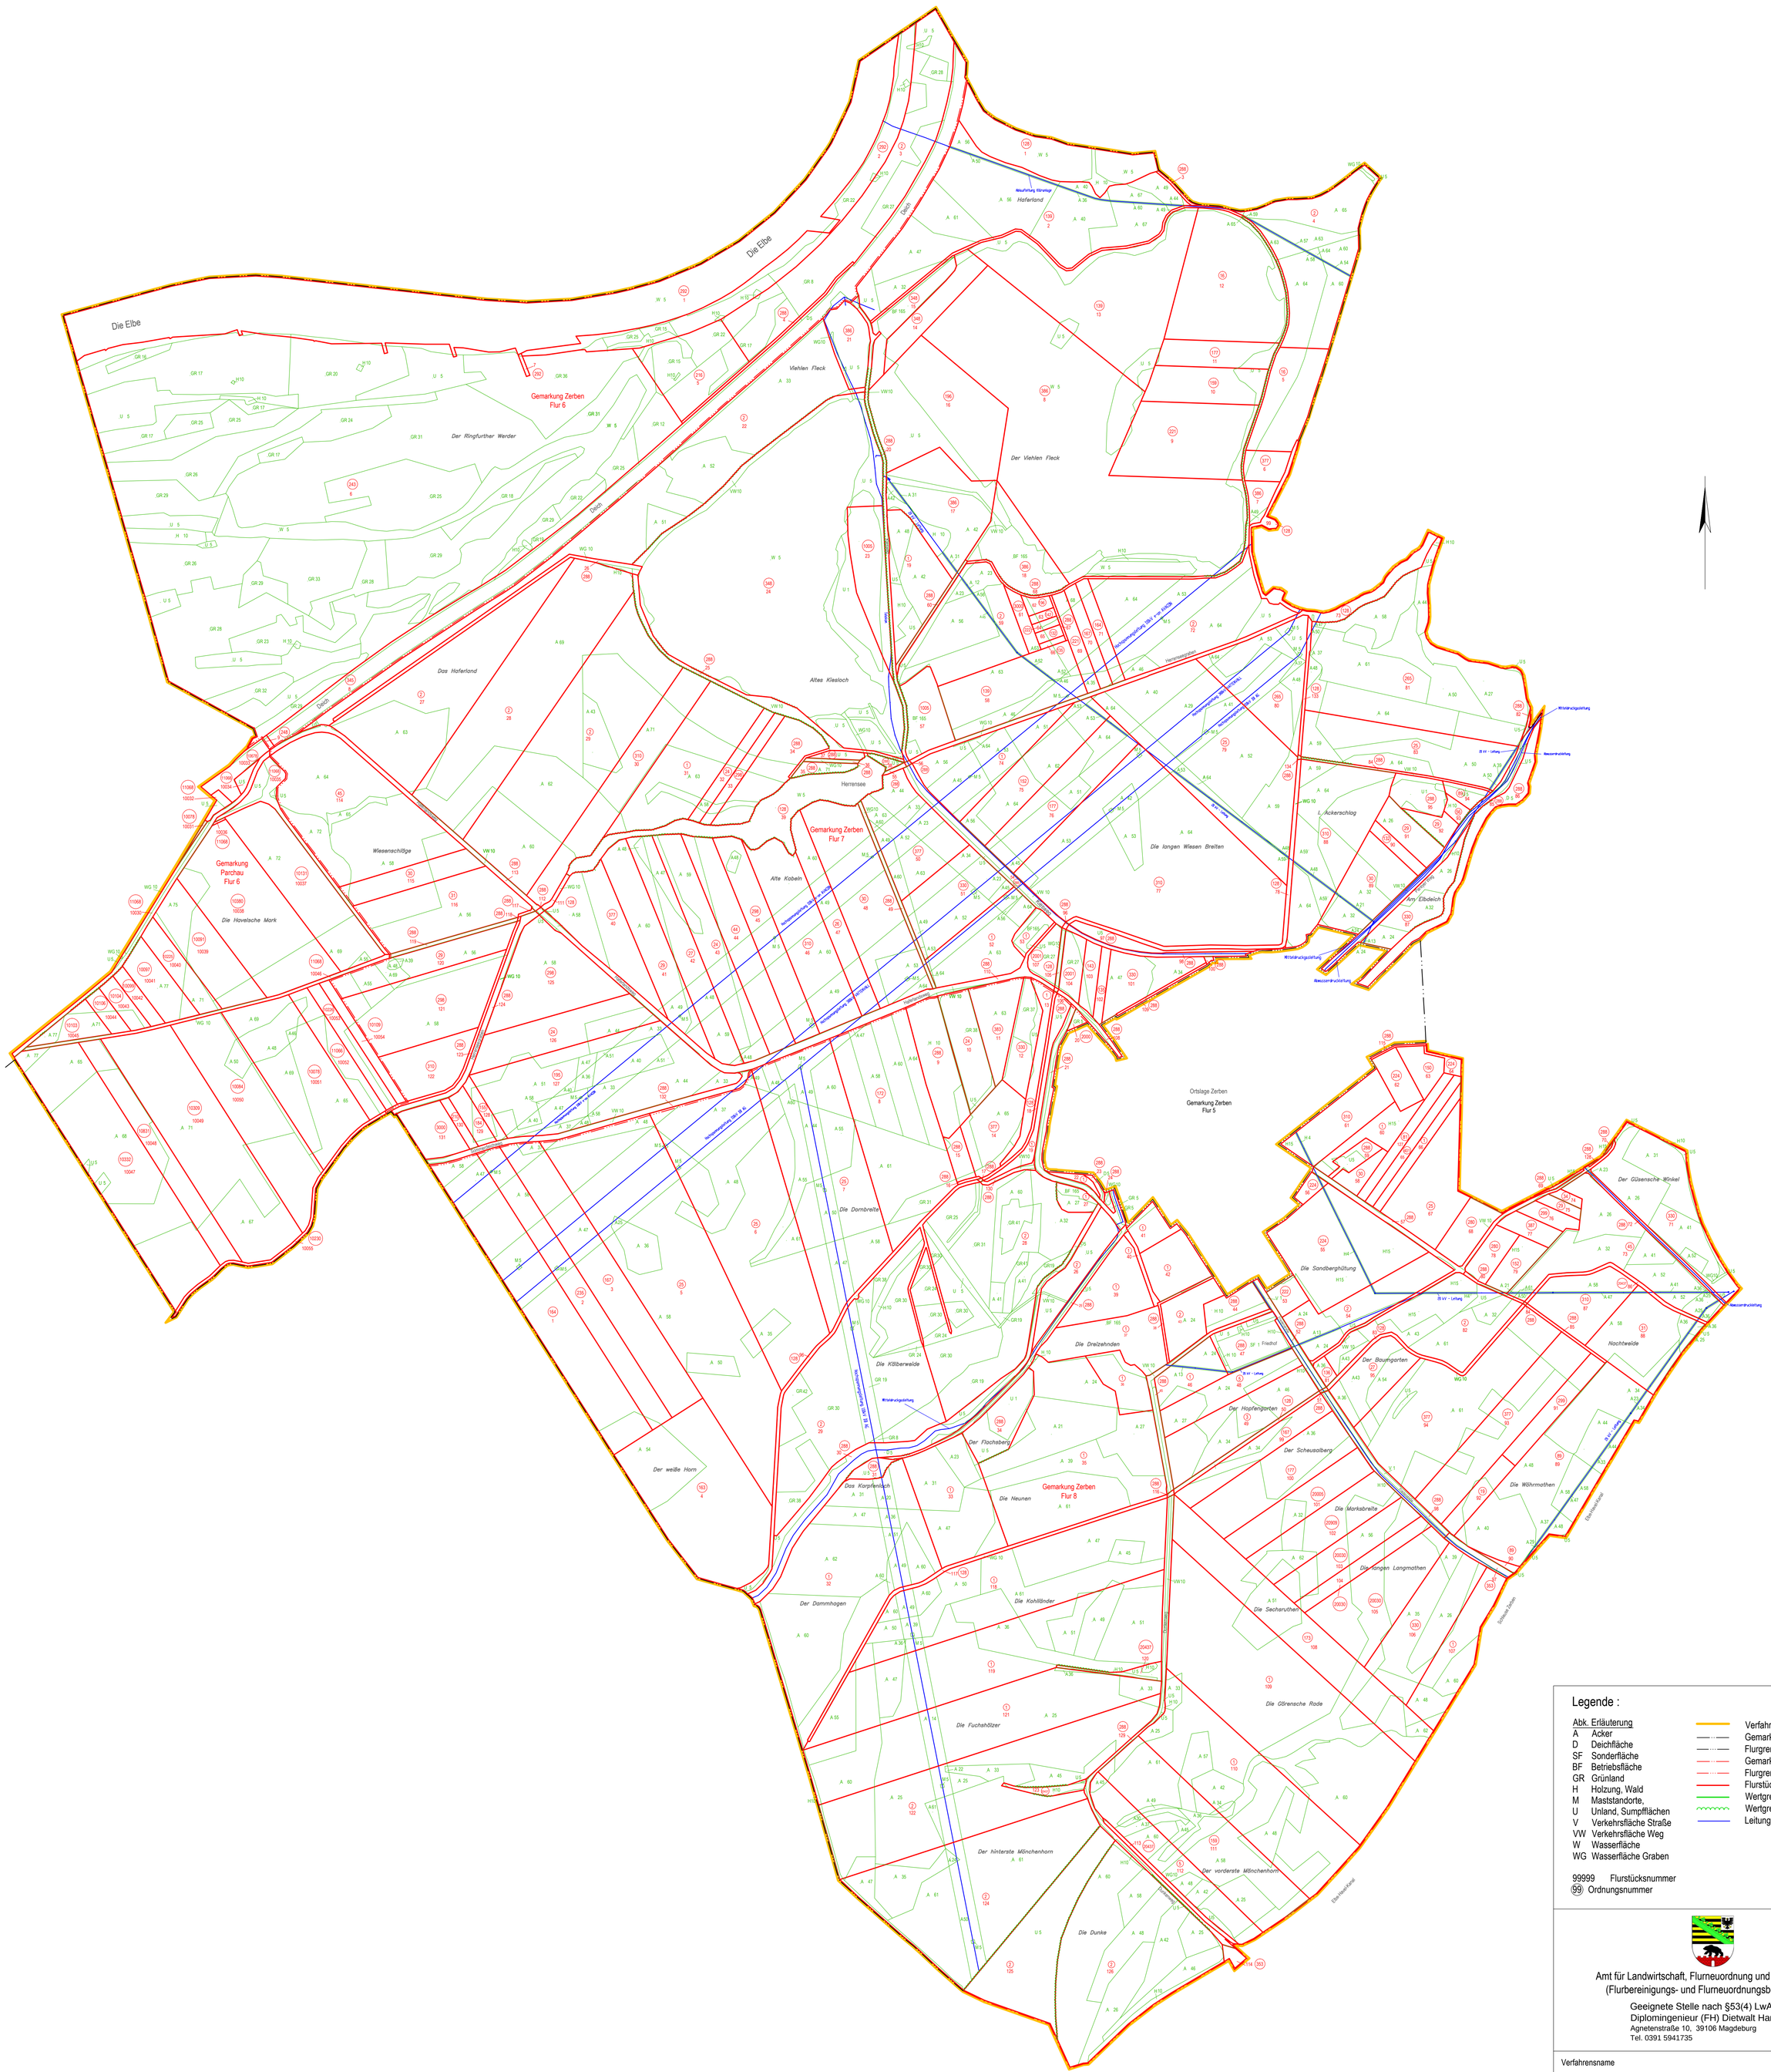
Die Elbe
Die Elbe
Gemarkung Zerben
Flur 6
Der Ringfurther Werder
Viehlen Fleck
Haferland
Der Viehlen Fleck
Das Haferland
Altes Kiesloch
Herrensee
Gemarkung Zerben
Flur 7
Wiesenschläge
Gemarkung
Parchau
Flur 6
Die Havelsche Mark
Alte Kobeln
Die langen Wiesen Breiten
Ackerschlag
Am Elbdeich
Ortslage Zerben
Gemarkung Zerben
Flur 5
Die Dornbreite
Die Sandberghütte
Der Güsensche Winkel
Die Dreizehnden
Die Kölberwelde
Der Baumgarten
Nachtwelde
Der Hopfengarten
Der Flachsberg
Der Scheusalberg
Der weiße Horn
Das Karpfenloch
Die Neunen
Gemarkung Zerben
Flur 8
Die Wöhrmathen
Die Morksbreite
Die langen Langmathen
Der Dammhagen
Die Kohlländer
Die Sechsruthen
Die Görensche Rode
Die Fuchshölzer
Der hinterste Mönchenhorn
Der vorderste Mönchenhorn
Die Dunke
Deich
Mittelstraße
Elbe-Havel-Kanal
Schwalbe Zerben
Friedhof
Wasserdruckleitung
Mittelstraße
Abwasserdruckleitung
Mittelstrasse
Abwasserdruckleitung
Hochspannungsfreileitung 380 kV
Hochspannungsfreileitung 380 kV
Hochspannungsfreileitung 380 kV